

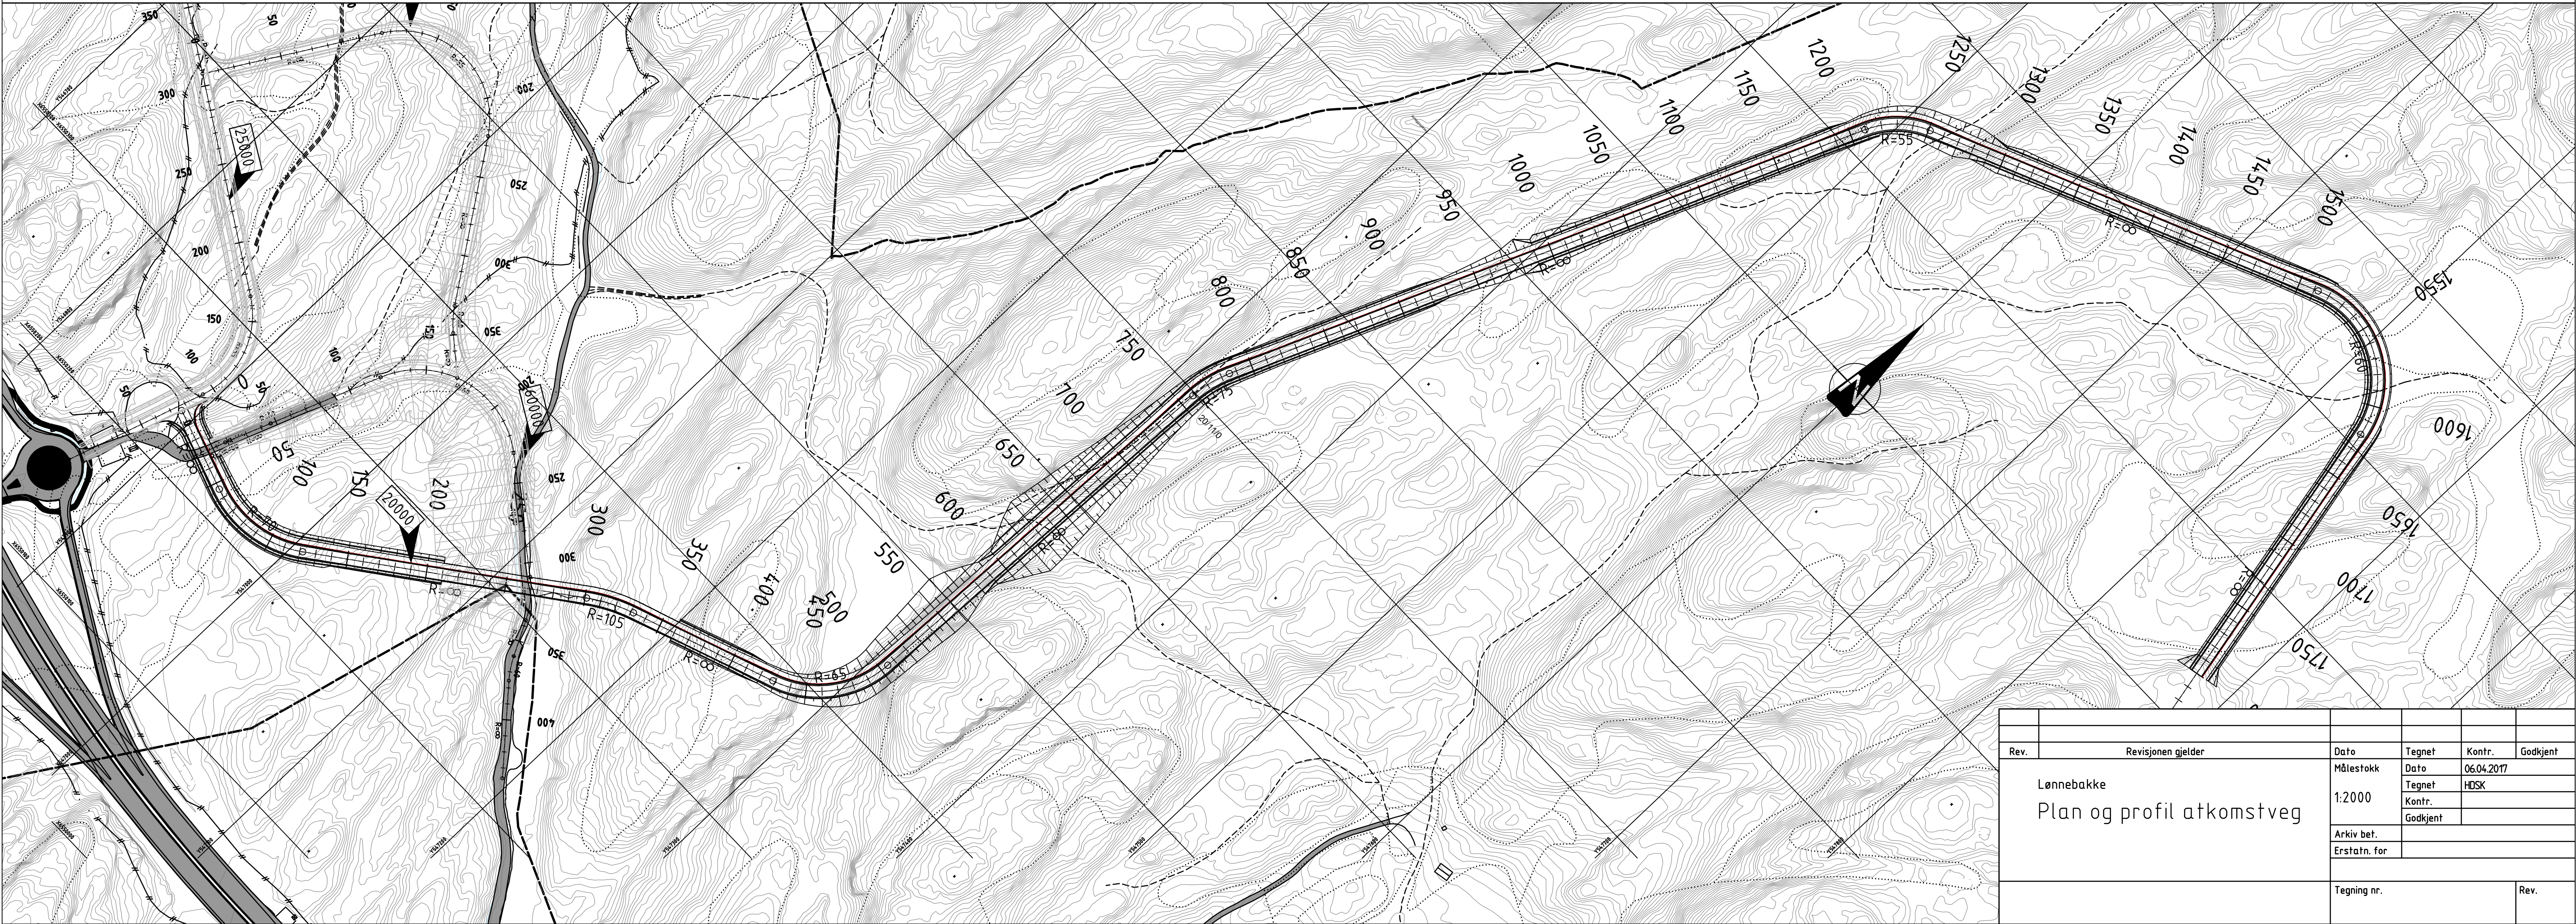


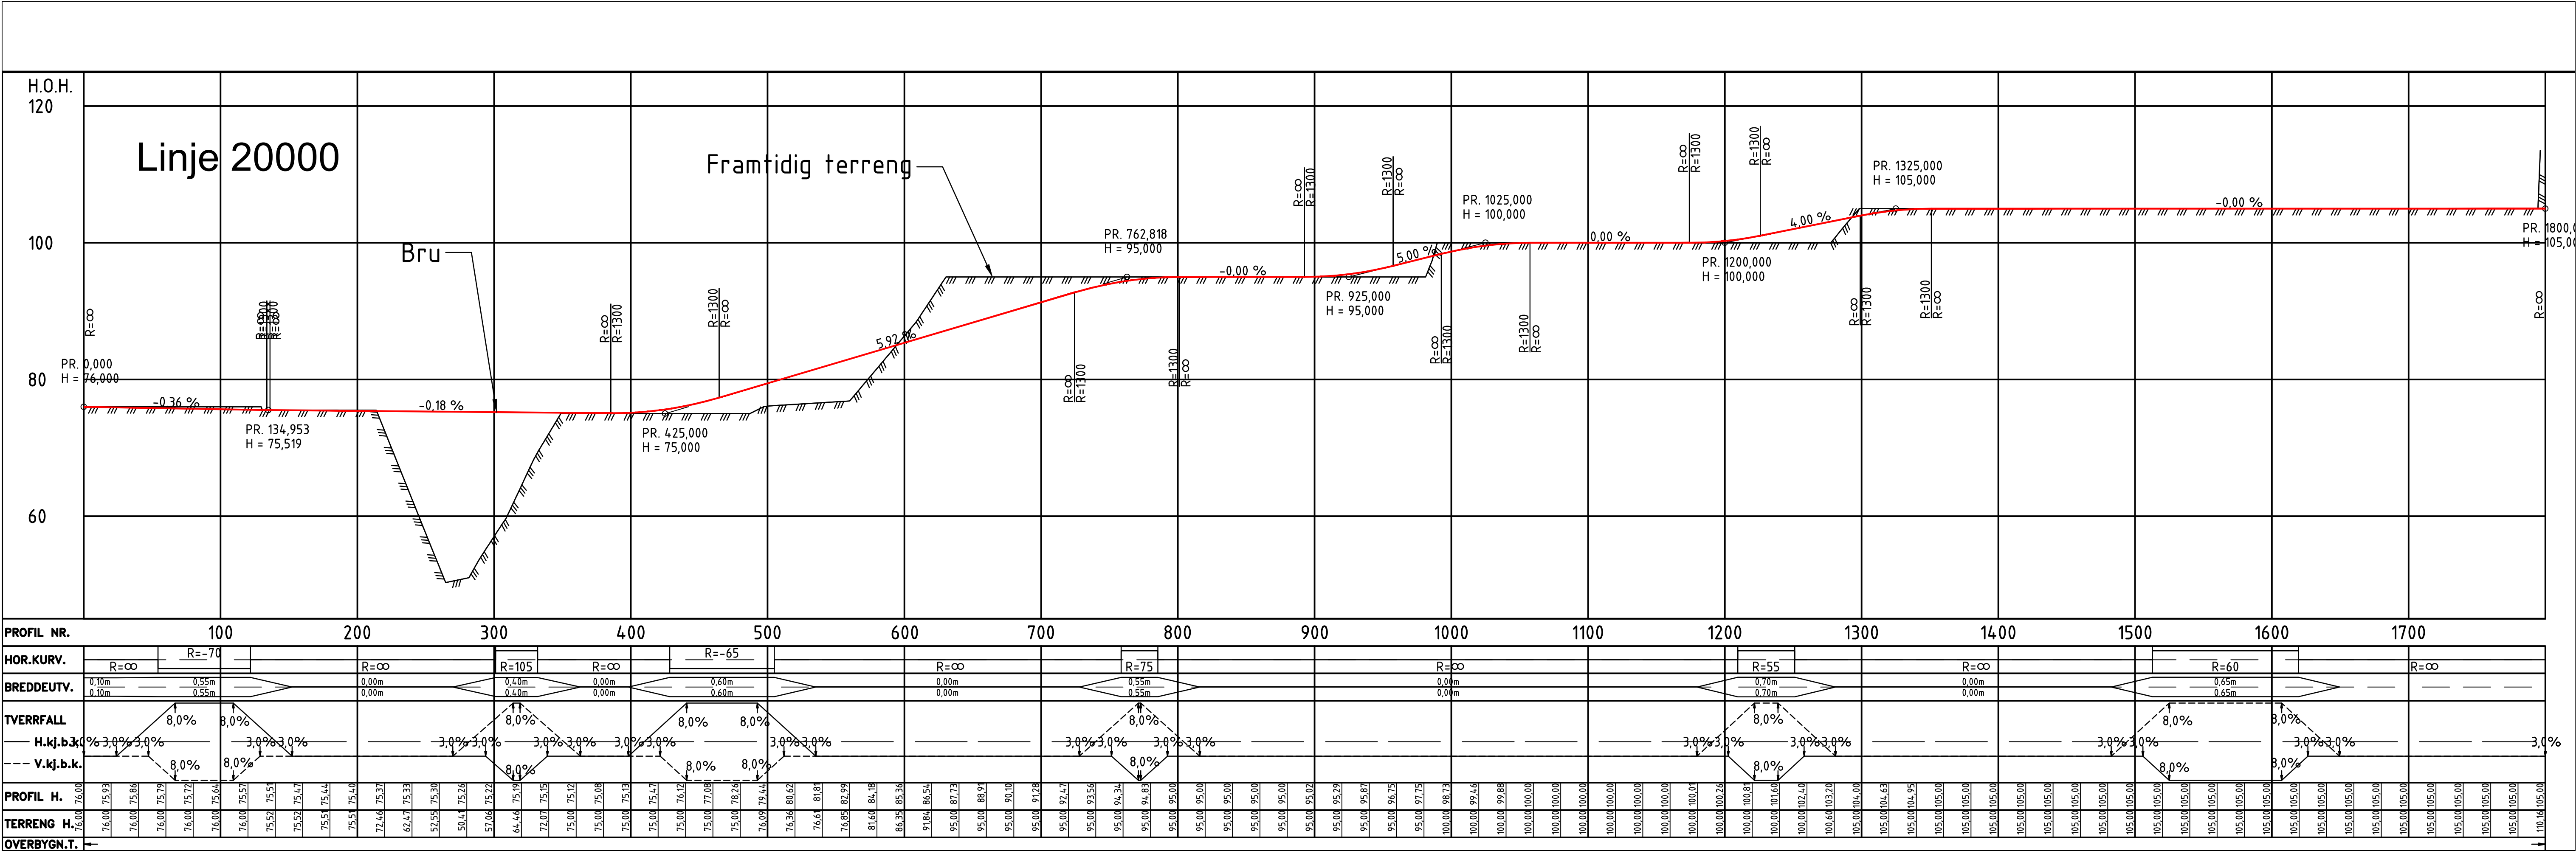


|                           |                    |            |        |        |          |
|---------------------------|--------------------|------------|--------|--------|----------|
| Rev.                      | Revisjonen gjelder | Dato       | Tegnet | Kontr. | Godkjent |
| Lønnebakke                | Målestokk          | Dato       | Tegnet | Kontr. | Godkjent |
| Plan og profil atkomstveg | 1:2000             | 06.04.2017 | HJSK   |        |          |
| Arkiv bet.                | Erstavn. for       |            |        |        |          |
| Tegning nr.               |                    |            |        |        | Rev.     |

Typisk snitt adkomstveg (A2)  
Kjøreveg, rabatt og  
gang-/sykkelveg

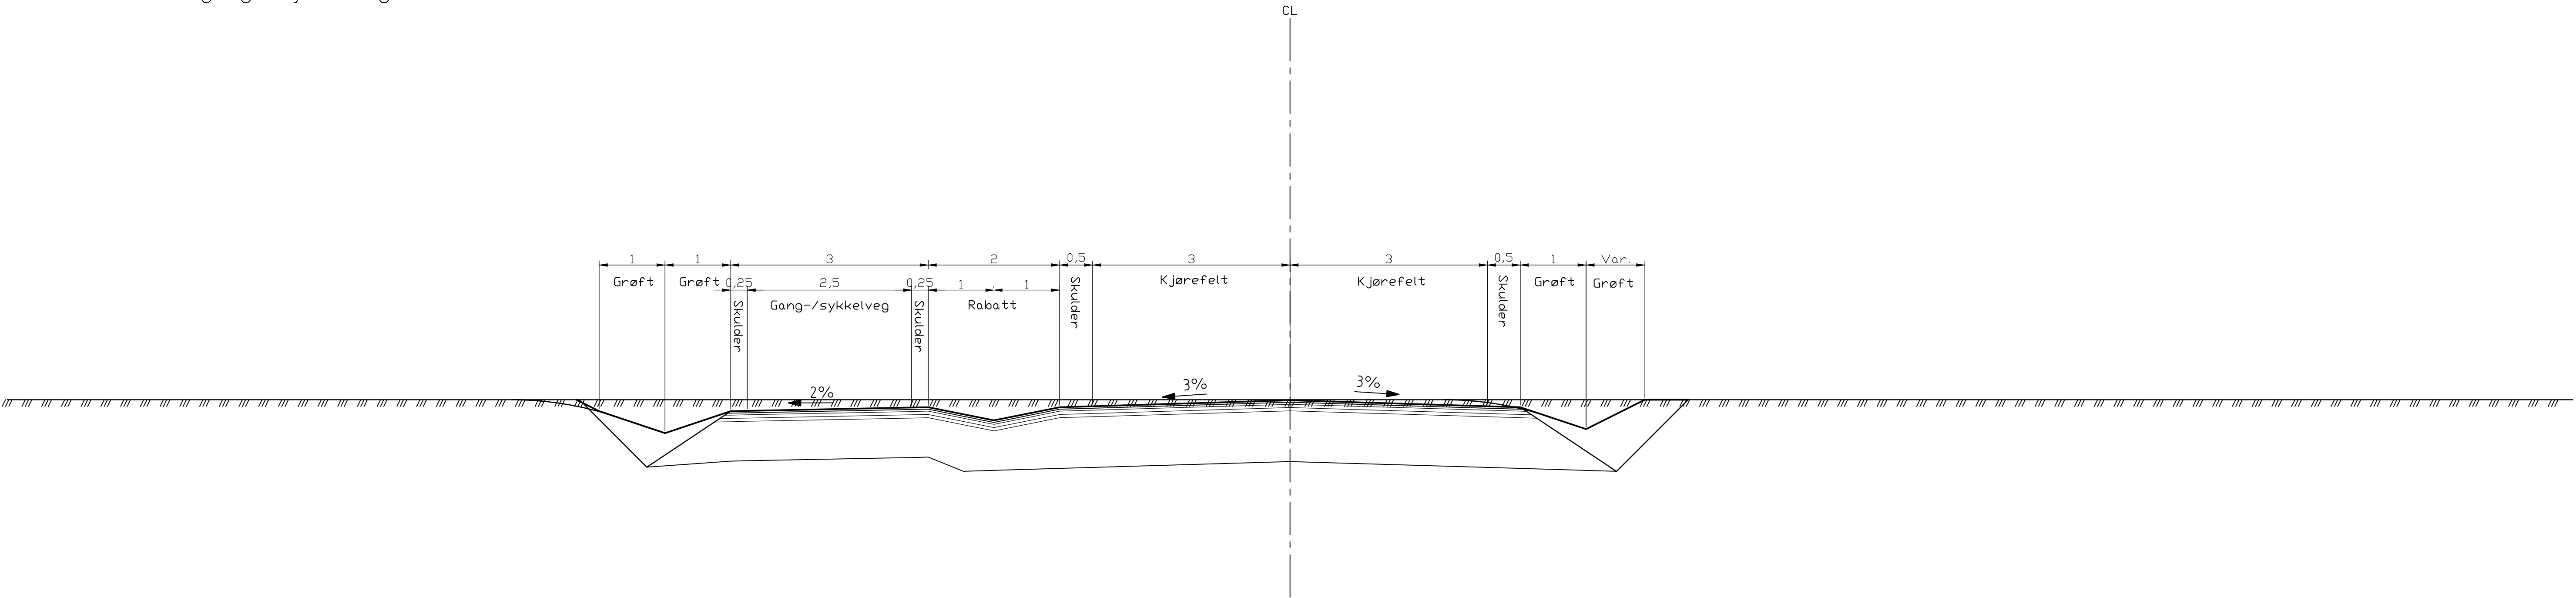

Typisk snitt adkomstveg (A2)  
Kjøreveg, kantstein og  
gang-/sykkelveg i forbindelse med  
knutepunkt

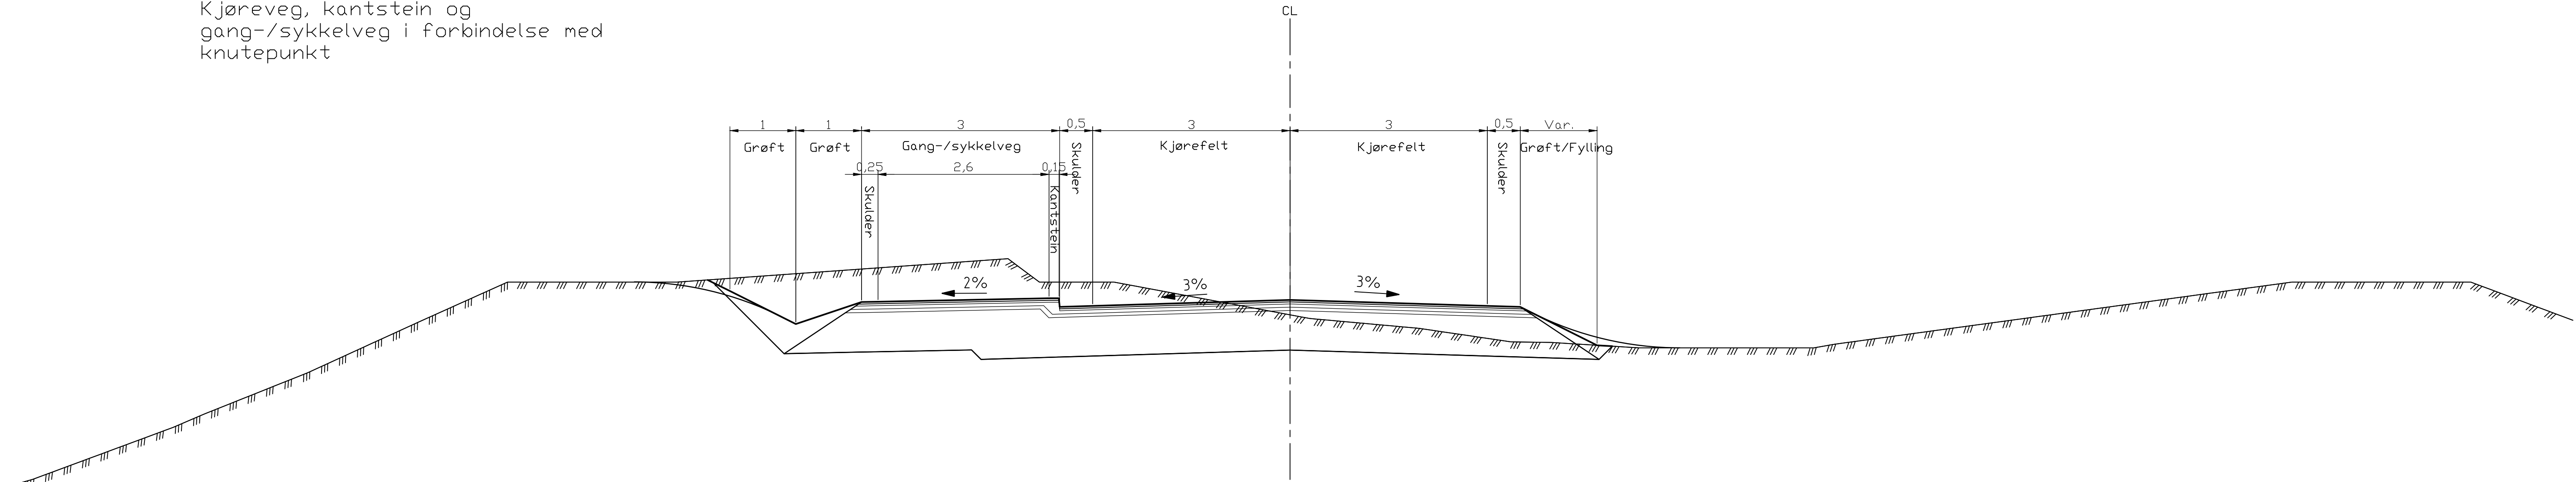

|                                       |                    |                     |                    |                |          |
|---------------------------------------|--------------------|---------------------|--------------------|----------------|----------|
|                                       |                    |                     |                    |                |          |
| Rev.                                  | Revisjonen gjelder | Dato                | Tegnet             | Kontr.         | Godkjent |
| Lønnebakke<br>Normalprofil adkomstveg |                    | Målestokk<br>1:100  | Dato<br>13.10.2017 | Tegnet<br>HJRK |          |
|                                       |                    | Arkiv bef.          | Kontr.             | Godkjent       |          |
|                                       |                    | Erstatn. for        |                    |                |          |
|                                       |                    |                     |                    |                |          |
|                                       |                    | Tegning nr.<br>F101 | Rev.               |                |          |

